

Схема расположения земельного участка на кадастровом плане территории

на кадастровом плане территории для образования земельного участка путем перераспределения земель, находящихся в государственной или муниципальной собственности и земельного участка с КН 52:19:0102015:1

Адрес: Российская Федерация, Нижегородская область, городской округ город Бор, г. Бор, п. Неклюдово, ул. Клубная, дом 5

Кадастровый квартал: 52:19:0000000

Система координат: МСК-52

Категория земель: Земли населенных пунктов


Территориальная зона: Ж-4 Зона малоэтажной жилой застройки

(В соответствии с Правилами землепользования и застройки городского округа город Бор Нижегородской области, утвержденными РЕШЕНИЕМ СОВЕТА ДЕПУТАТОВ городского округа город Бор Нижегородской области № 114 от 25.12.2012 г. с изменениями)

Вид разрешенного использования: Малоэтажная многоквартирная жилая застройка

Проектная площадь земельного участка: 2059 кв.м.

Масштаб 1:1500

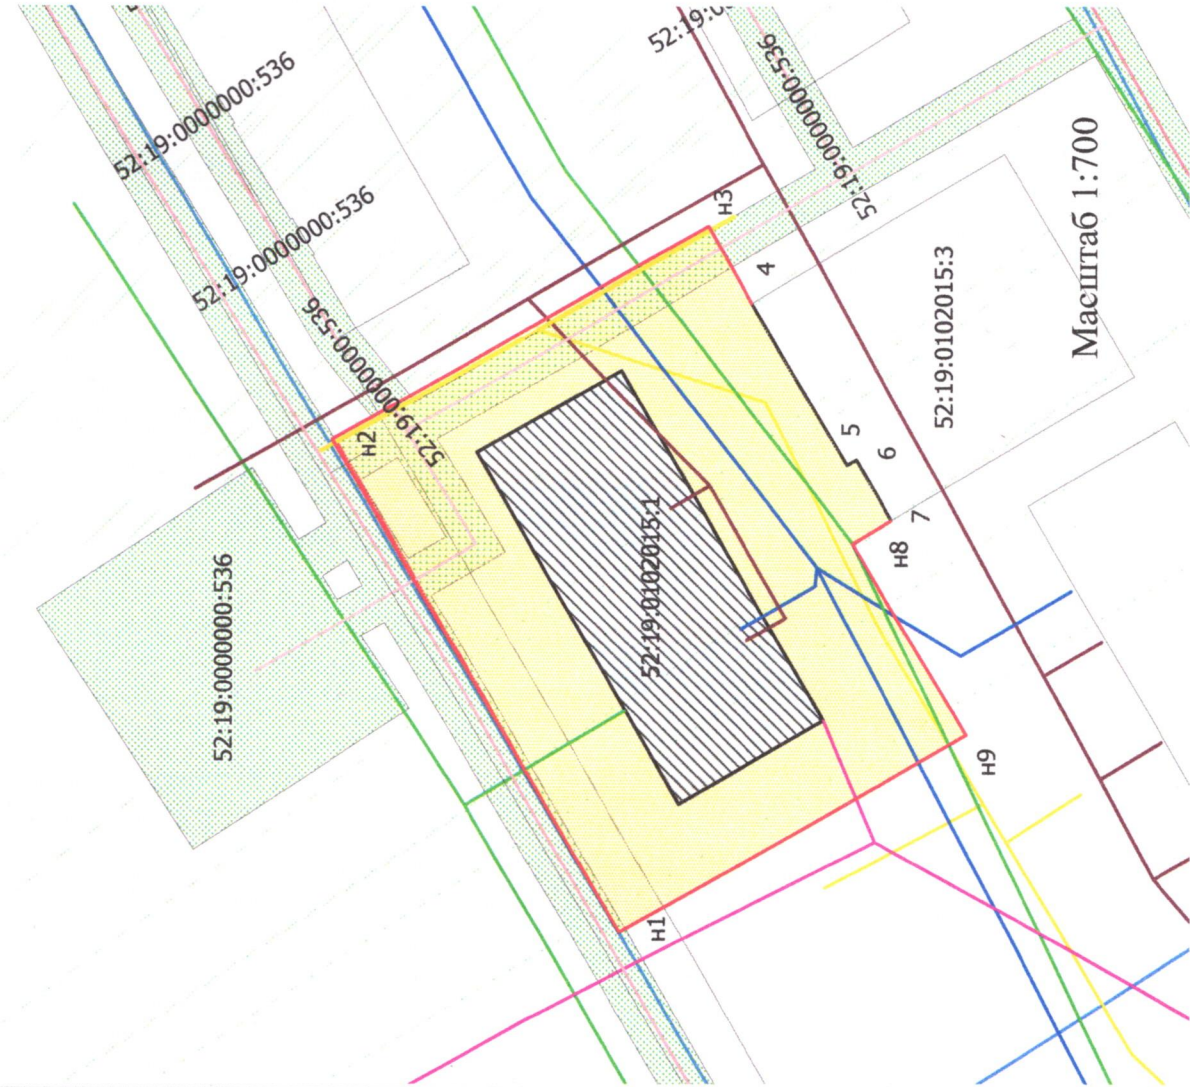

Масштаб 1:700



Масштаб 1:1500

от _____ № _____

Список координат характерных точек границы земельного участка

Обозначение характерных точек	Координаты, м	
	X	Y
n1	539035.26	2215676.08
n2	539061.81	2215721.92
n3	539026.96	2215741.71
4	539022.94	2215734.53
5	539014.16	2215719.48
6	539013.30	2215719.98
7	539010.06	2215714.36
n8	539013.65	2215712.24
n9	539003.13	2215694.45

Условные обозначения:

- граница кадастрового квартала
- границы земельных участков объектов недвижимости, учтенных в государственном кадастре недвижимости
- границы образуемого земельного участка
- обозначение вновь образуемых характерных точек границы земельного участка
- сооружение (газопровод) КН 52:19:0000000:536
- охранная зона инженерных коммуникаций 52:00-6.1006
- земли, находящиеся в государственной собственности, подлежащие перераспределению (:Г/п1-1480 кв.м.)
- перераспределяемый земельный участок КН 52:19:0102015:1 (579кв.м.)
- На земельном участке расположен многоквартирный жилой дом КН 52:19:0102015:11
- Линия связи
- Линия электропередач 0,4 квт
- Теплотесь
- Водопровод
- Канализация
- зона с особыми условиями использования территории 52:19-6.239

Примечание: участок расположен на территории, подверженной карстообразованию с низкой необходимостью учета негативного влияния карста при инженерно-строительном освоении территории

Заказчик	Администрация городского округа город Бор Нижегородской области
Наименование	Схема расположения земельного участка на кадастровом плане территории
Адрес	Российская Федерация, Нижегородская область, городской округ город Бор, г. Бор, п. Неклюдово, ул. Клубная, дом 5
№ схемы	11/2023
Кадастровый инженер	Волкова Любовь Александровна, кадастровый инженер № 52-10-81 Адрес: 606440 Нижегородская область, г. Бор, ул. Интернациональная, д. 33, Т. Телефон/факс (83159)23037
Подпись	Л.А. Волкова

